Commune de Saint Martin d'Ardèche

Plan Local d'Urbanisme

défense incendie
réseau d'eau potable
assainissement
périmètre de protection rapprochée
périmètre de protection éloignée

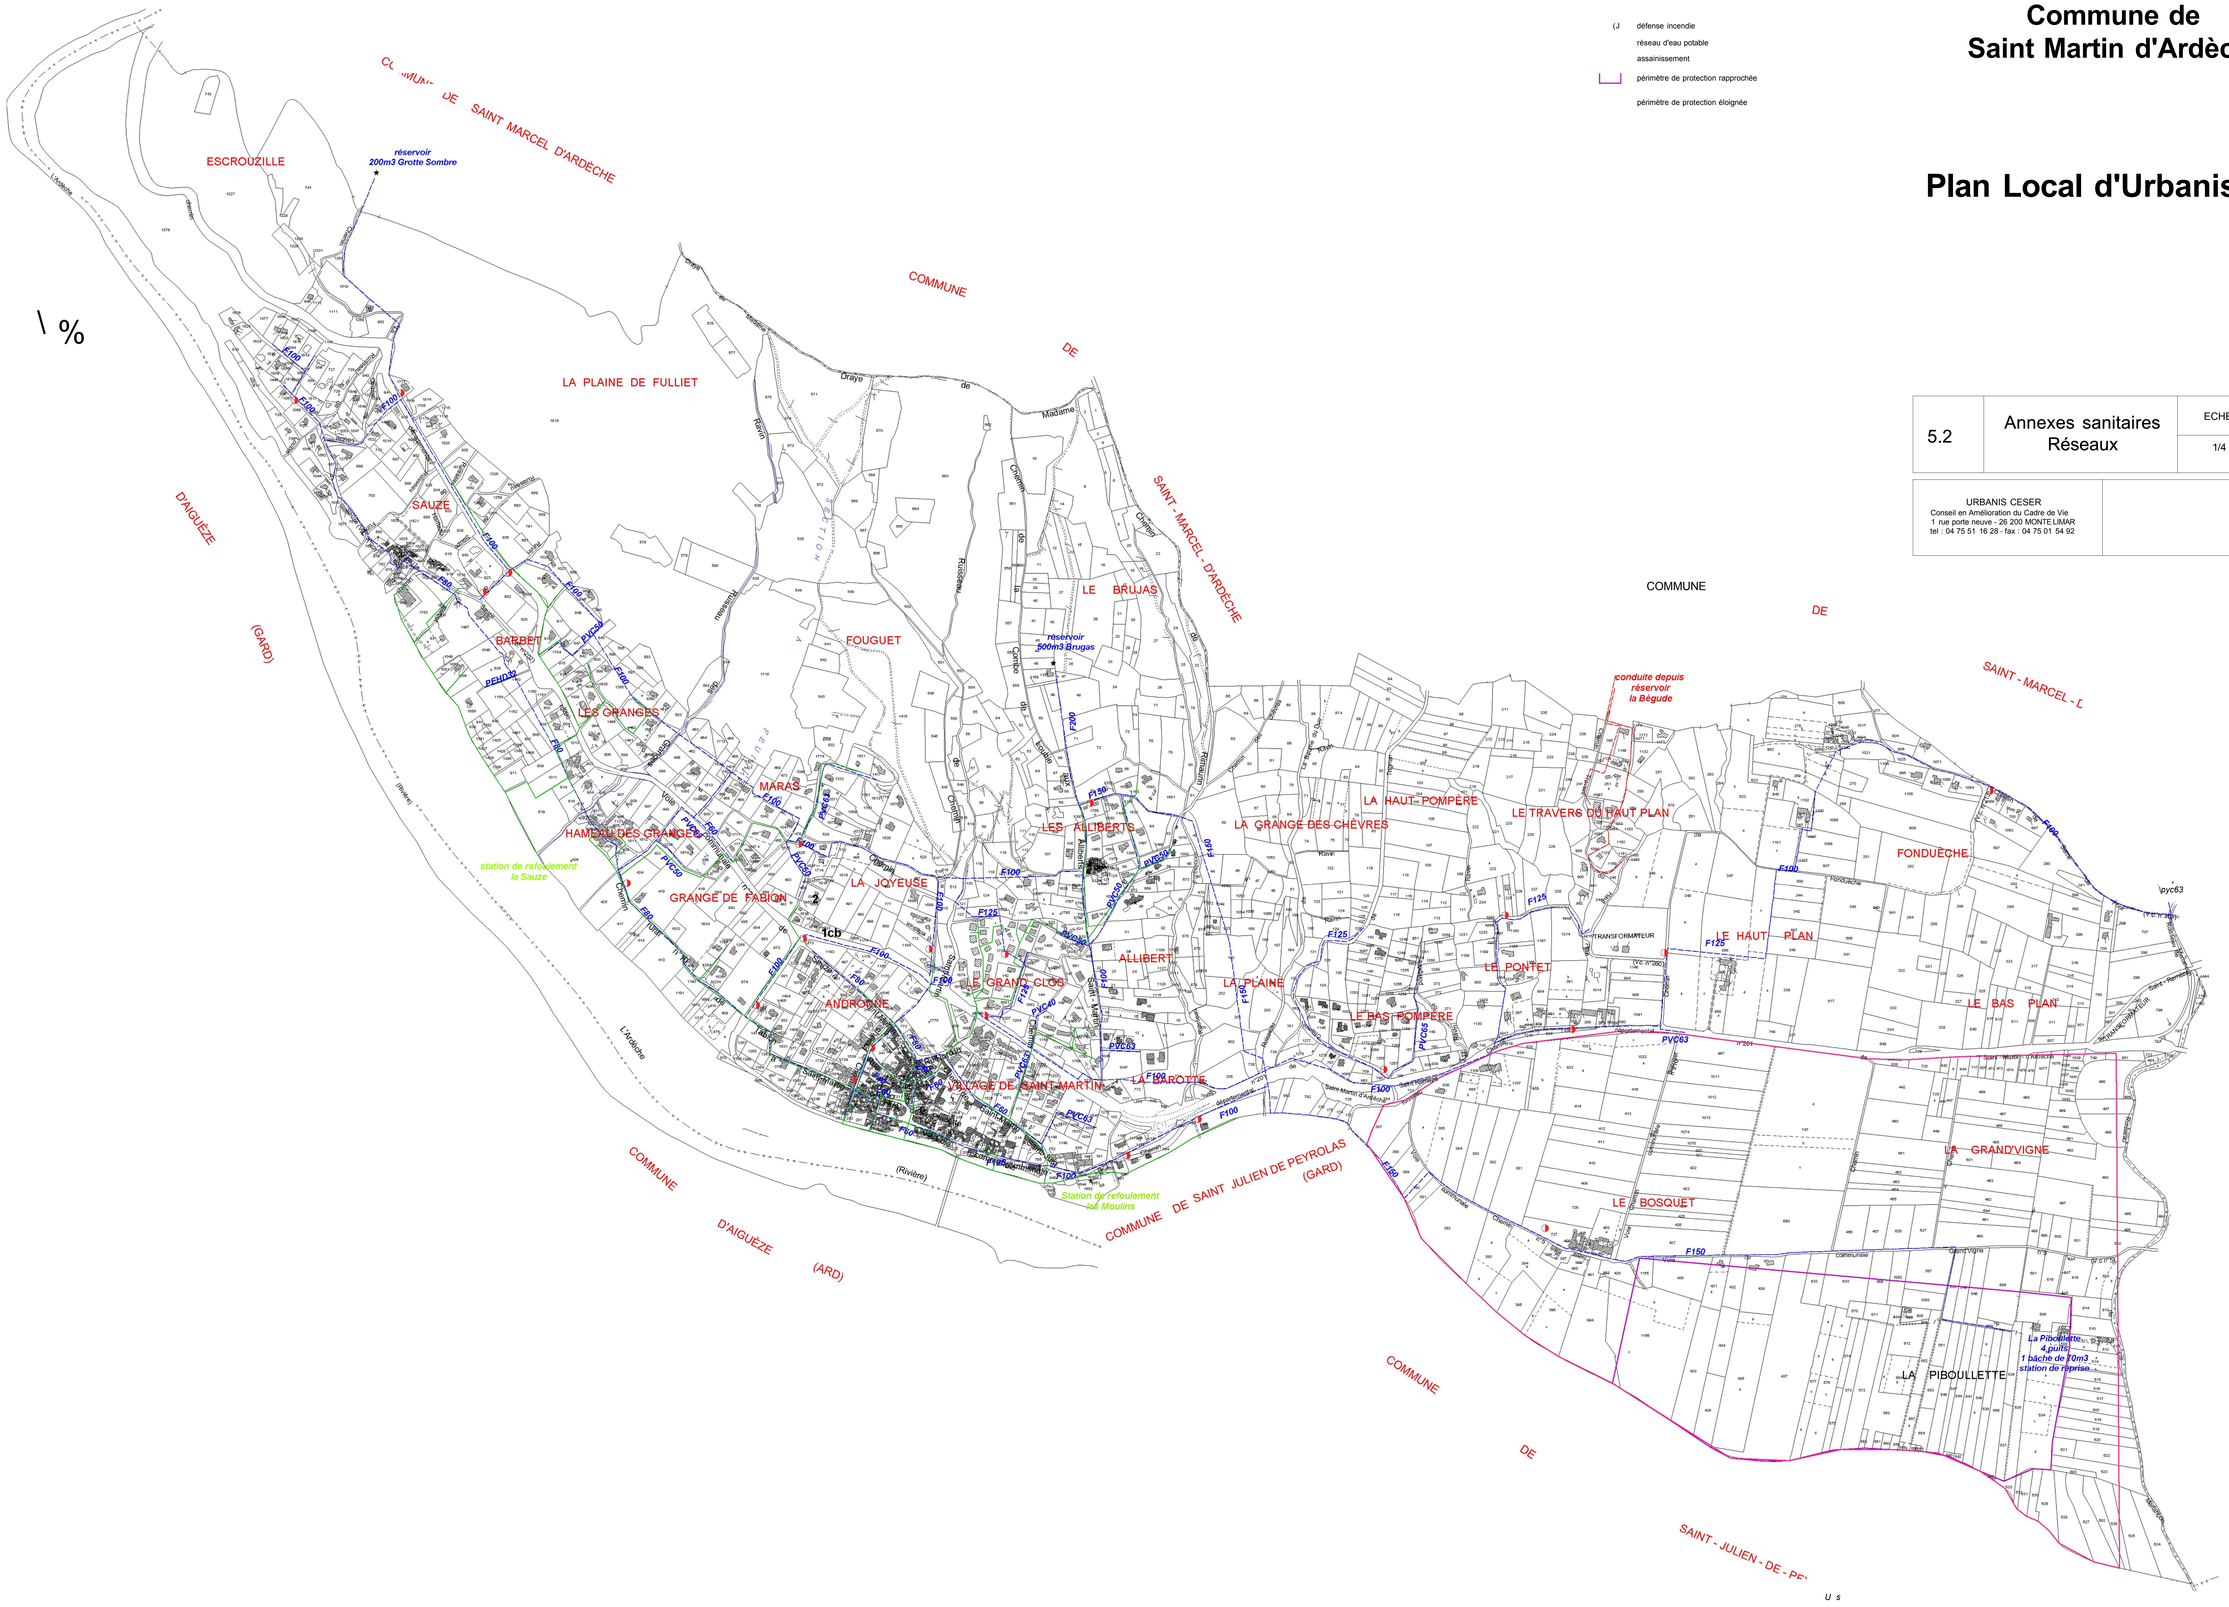

5.2	Annexes sanitaires Réseaux	ECHELLE 1/4 000

URBANIS CESER
Conseil en Amélioration du Cadre de Vie
1 rue porte neuve - 26 200 MONTELIMAR
tel : 04 75 51 16 28 - fax : 04 75 01 54 92

Déc 2006